
 

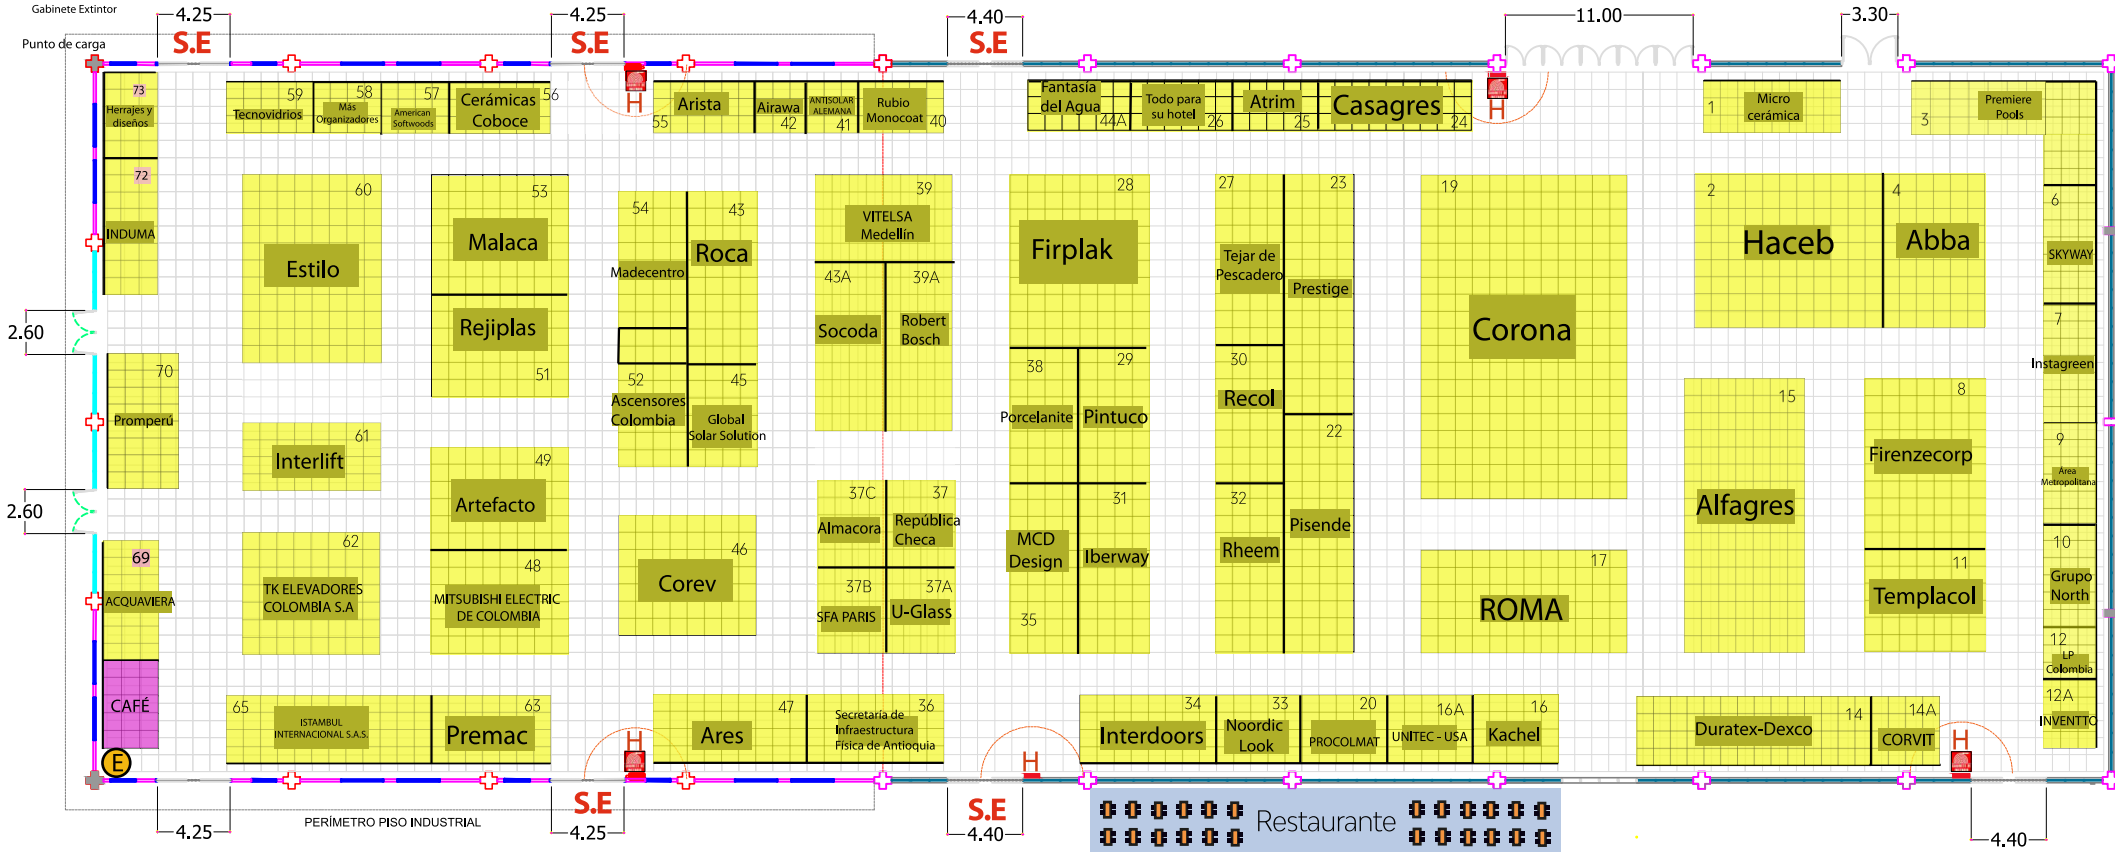


# PABELLÓN AMARILLO YELLOW PAVILLION

 Panelería 2.40 mt X 1 mt  
 Cada cuadro corresponde a 1 x 1 mt  
 3m  
**S.E** Salidas de Emergencia  
**H** Gabinete Extintor  
**E** Punto de carga



Acabados de construcción  
 Carpintería metálica y de madera  
 Cocinas y baños  
 Electrodomésticos y gasodomésticos  
 Pisos, enchapes y otros recubrimientos

Griferías  
 Vidrios  
 Piscinas, jacuzzis y otros relacionados  
 Transporte vertical

Construction finishes  
 Carpintería metálica y de madera  
 Kitchens and bathrooms  
 Appliances and gas appliances  
 Floors, veneers and other coatings

Faucets  
 Glass  
 Pools, jacuzzis and related  
 Vertical transport

 Restaurante 