


PABELLÓN ROJO RED PAVILION

Zona descubierta
OUTDOOR ZONE

Se va a respetar 50% del espacio para circulación

HALL PRINCIPAL

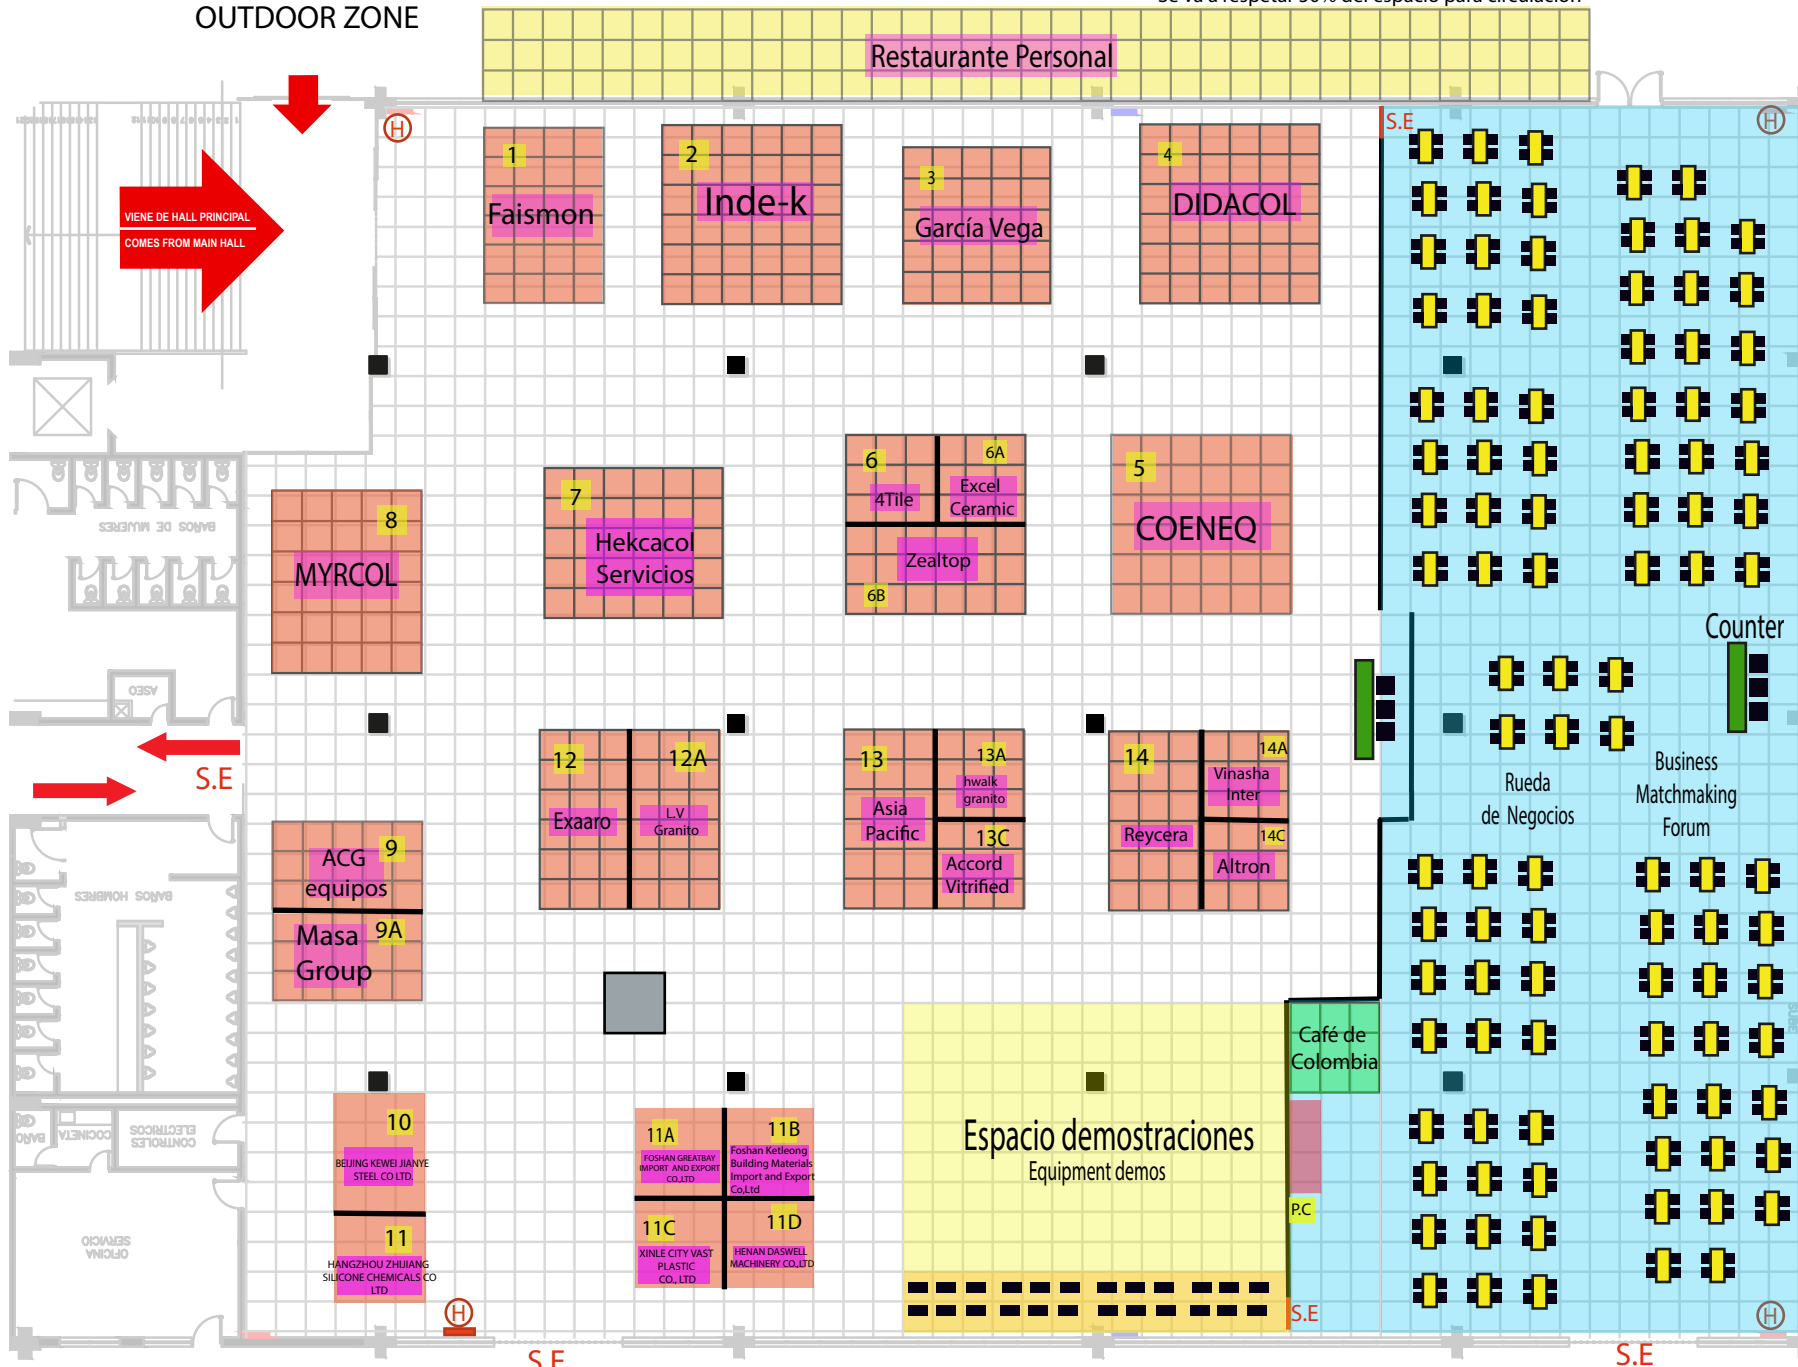

- Maquinaria
- Sistemas de construcción
- Materiales y servicios de construcción
- Salas de negocios y demostraciones
- Machinery
- Construction systems
- Supplies and constructions services
- Business and demonstration rooms

- Puerta - Salida de Emergencia
- Paneleria 2.40 mt X 1 mt
- 3m Cada cuadro corresponde a 1 x 1 mt
- Salidas de Emergencia
- Gabinete Extintor

- Columnas
- Pillars
- Altura máxima montaje: 4m
- Height up to: 4m

VIENE DE HALL PRINCIPAL
COMES FROM MAIN HALL



S.E.



Restaurante Personal

Counter

Rueda de Negocios

Business Matchmaking Forum

Espacio demostraciones
Equipment demos

Café de Colombia

P.C.

S.E.

S.E.

S.E.

H

H

H

H

1

2

3

4

Faismon

Inde-k

García Vega

DIDACOL

8
MYRCOL

7
Hekcacol
Servicios

6
4Tile
Zealtop
6A
Excel
Ceramic
6B

5
COENEQ

9
ACG
equipos
9A
Masa
Group

12
Exaaro
12A
LV
Granito

13
Asia
Pacific
13A
hwalk
granito
13C
Accord
Vitrified

14
Reycera
14A
Vinasha
Inter
14C
Altron

10
BEIJING KEWEI JIANYE
STEEL CO.LTD.

11A
FOSHAN GREATBAY
IMPORT AND EXPORT
CO.LTD.

11C
XINLE CITY VAST
PLASTIC
CO.,LTD.

11B
Foshan Kettleong
Building Materials
Import and Export
Co.Ltd

11D
HENAN DASWELL
MACHINERY CO.LTD

P.C.